


SIGNES CONVENCIONALS		

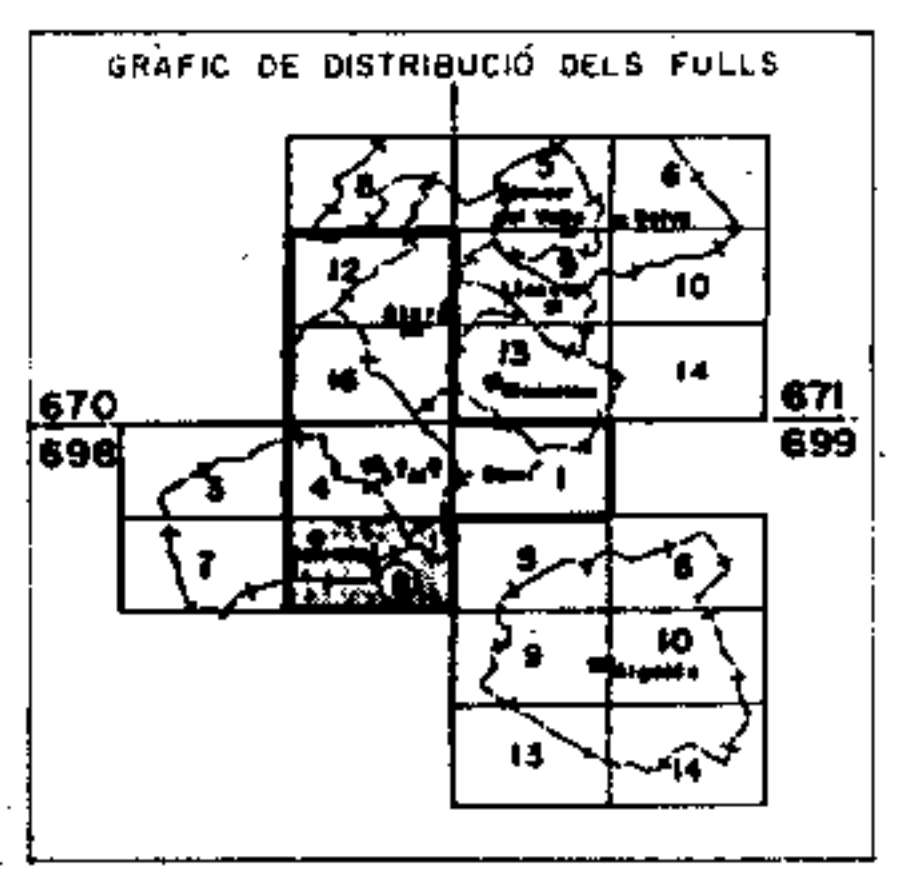

Aprobada per inicialment per l'Ajuntament
 en sessió del dia de 10-5-1995
 Santa Maria del Camí, a 11-7-1995
 El Secretari

Aprobada per provisionalment per l'Ajuntament en 2^a
 sessió del dia de 27-7-95
 Santa Maria del Camí, a 28-7-95
 El Secretari

Aprobada amb prescripcions en sessió:
 26 ENE. 1996
 COMISSIÓ INSULAR D'URBANISME

S'OPERA NO URB

FASE : TEXT REFÓS N.N.S.S. de STA. MARIA del CAMÍ.
 PROMOTOR : AJUNTAMENT de STA. MARIA del CAMÍ.
 AUTOR : BARTOMEU VAQUER COLOM, ARQUITECTE.
 TEXT REFÓS : GUILLEM BUJOSA CABOT, ARQUITECTE.
 TOMÀS PIZA BIBILONI, ARQUITECTE TÈCNIC.
 ESCALA 1:10.000
 FULLA Nº 8