


Aprobada amb
 prescripcions en vigor
 26 ENE. 1996
 COMISSIÓ INSULAR
 D'ORDENAMENTS

Ajuntament de Sta. Maria del Camí
 PLAN 5. N. 1.1

SIGNES CONVENCIONALS	
	Ferrocarril via doble
	Ferrocarril via única
	Ferrocarril electrificat
	Filferada, línia mètrica
	Límit de terme municipal
	Vertice geodesic, 1 ^a i 2 ^a ordre
	Vertice geodesic, 3 ^a ordre - V. topografic
	Punt de recolzament - P. de poligonació - P. principal
	Pont d'obra de fàbrica - Pont de ferro
	Torre de línia elèctrica - Pal - Focel
	Edifici públic o singular
	Edifici en construcció
	Sèquia
	Fons - Pou - Safareig o Placina
	Terrabuit - Terrapla
	Corbes de nivell - Corba de depressió

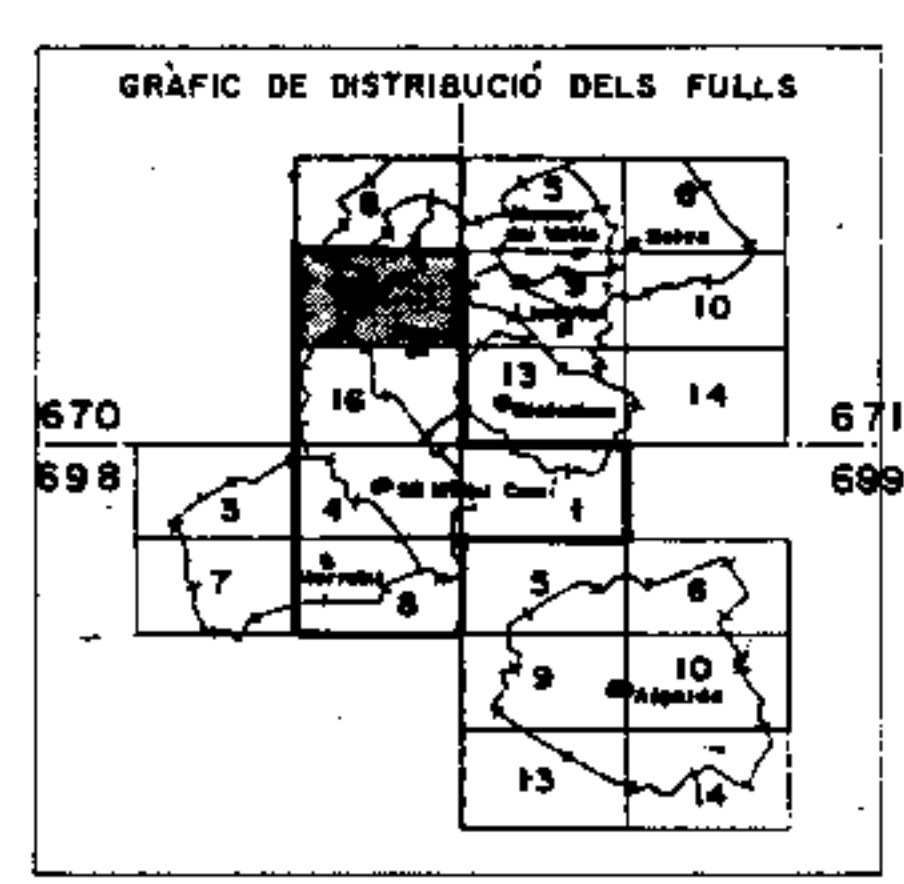

ELEMENTS CATALOGATS.	
	ANEI AREA NATURAL D'ESPECIAL INTERÉS.
	ARIP AREA RURAL D'INTERÉS PAISATGÍSTIC

FASE : TEXT REFÓS N.N.S.S. de STA. MARIA del CAMÍ.
 PROMOTOR : AJUNTAMENT de STA. MARIA del CAMÍ.
 AUTOR : BARTOMEU VAQUER COLOM. ARQUITECTE.
 TEXT REFÓS : GUILLEM BUJOSA CABOT. ARQUITECTE.
 TOMAS PIZA BIBILONI. ARQUITECTE TÈCNIC.
 ESCALA 1:10.000
 FULLA Nº A 12