




A. NUM. 2
- 481056.274
= 4388037.266

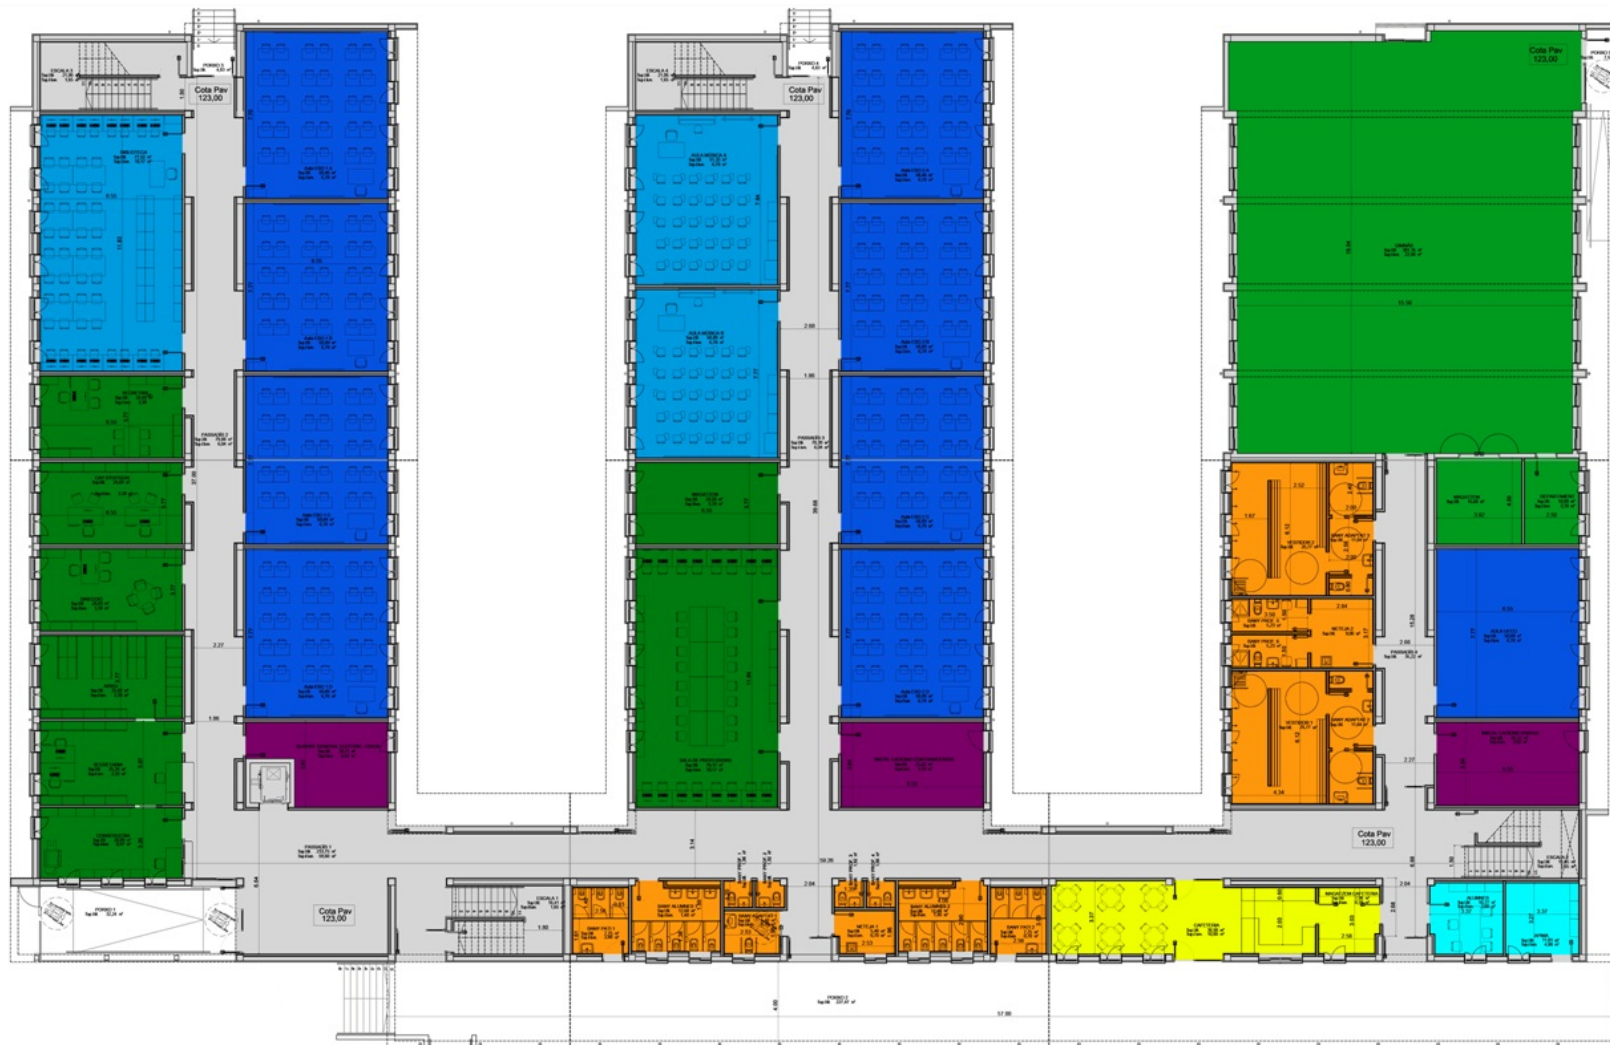

AULES

GINNÀS

ADMINISTRACIÓ


ALUMNES I AMPA

LABORATORIS

BANYS

CAFETERIA

INSTAL·LACIONS

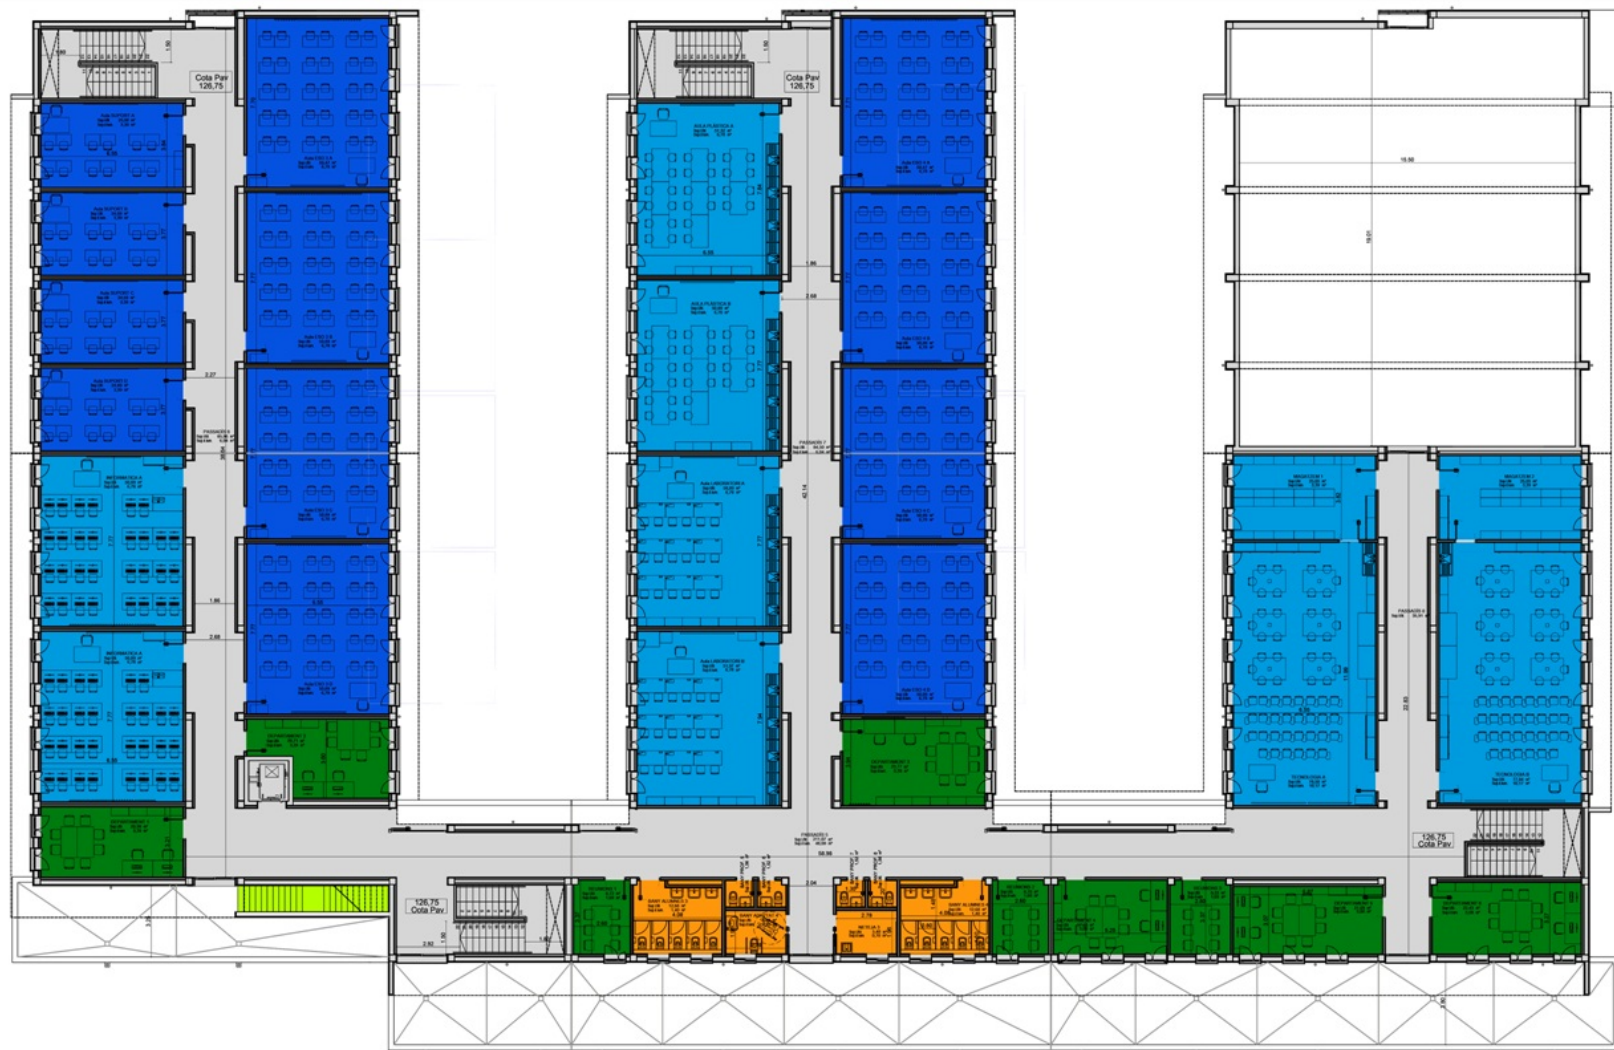

- | | |
|---|--|
| ■ AULES | ■ ADMINISTRACIÓ |
| ■ LABORATORIS | ■ BANYS |